
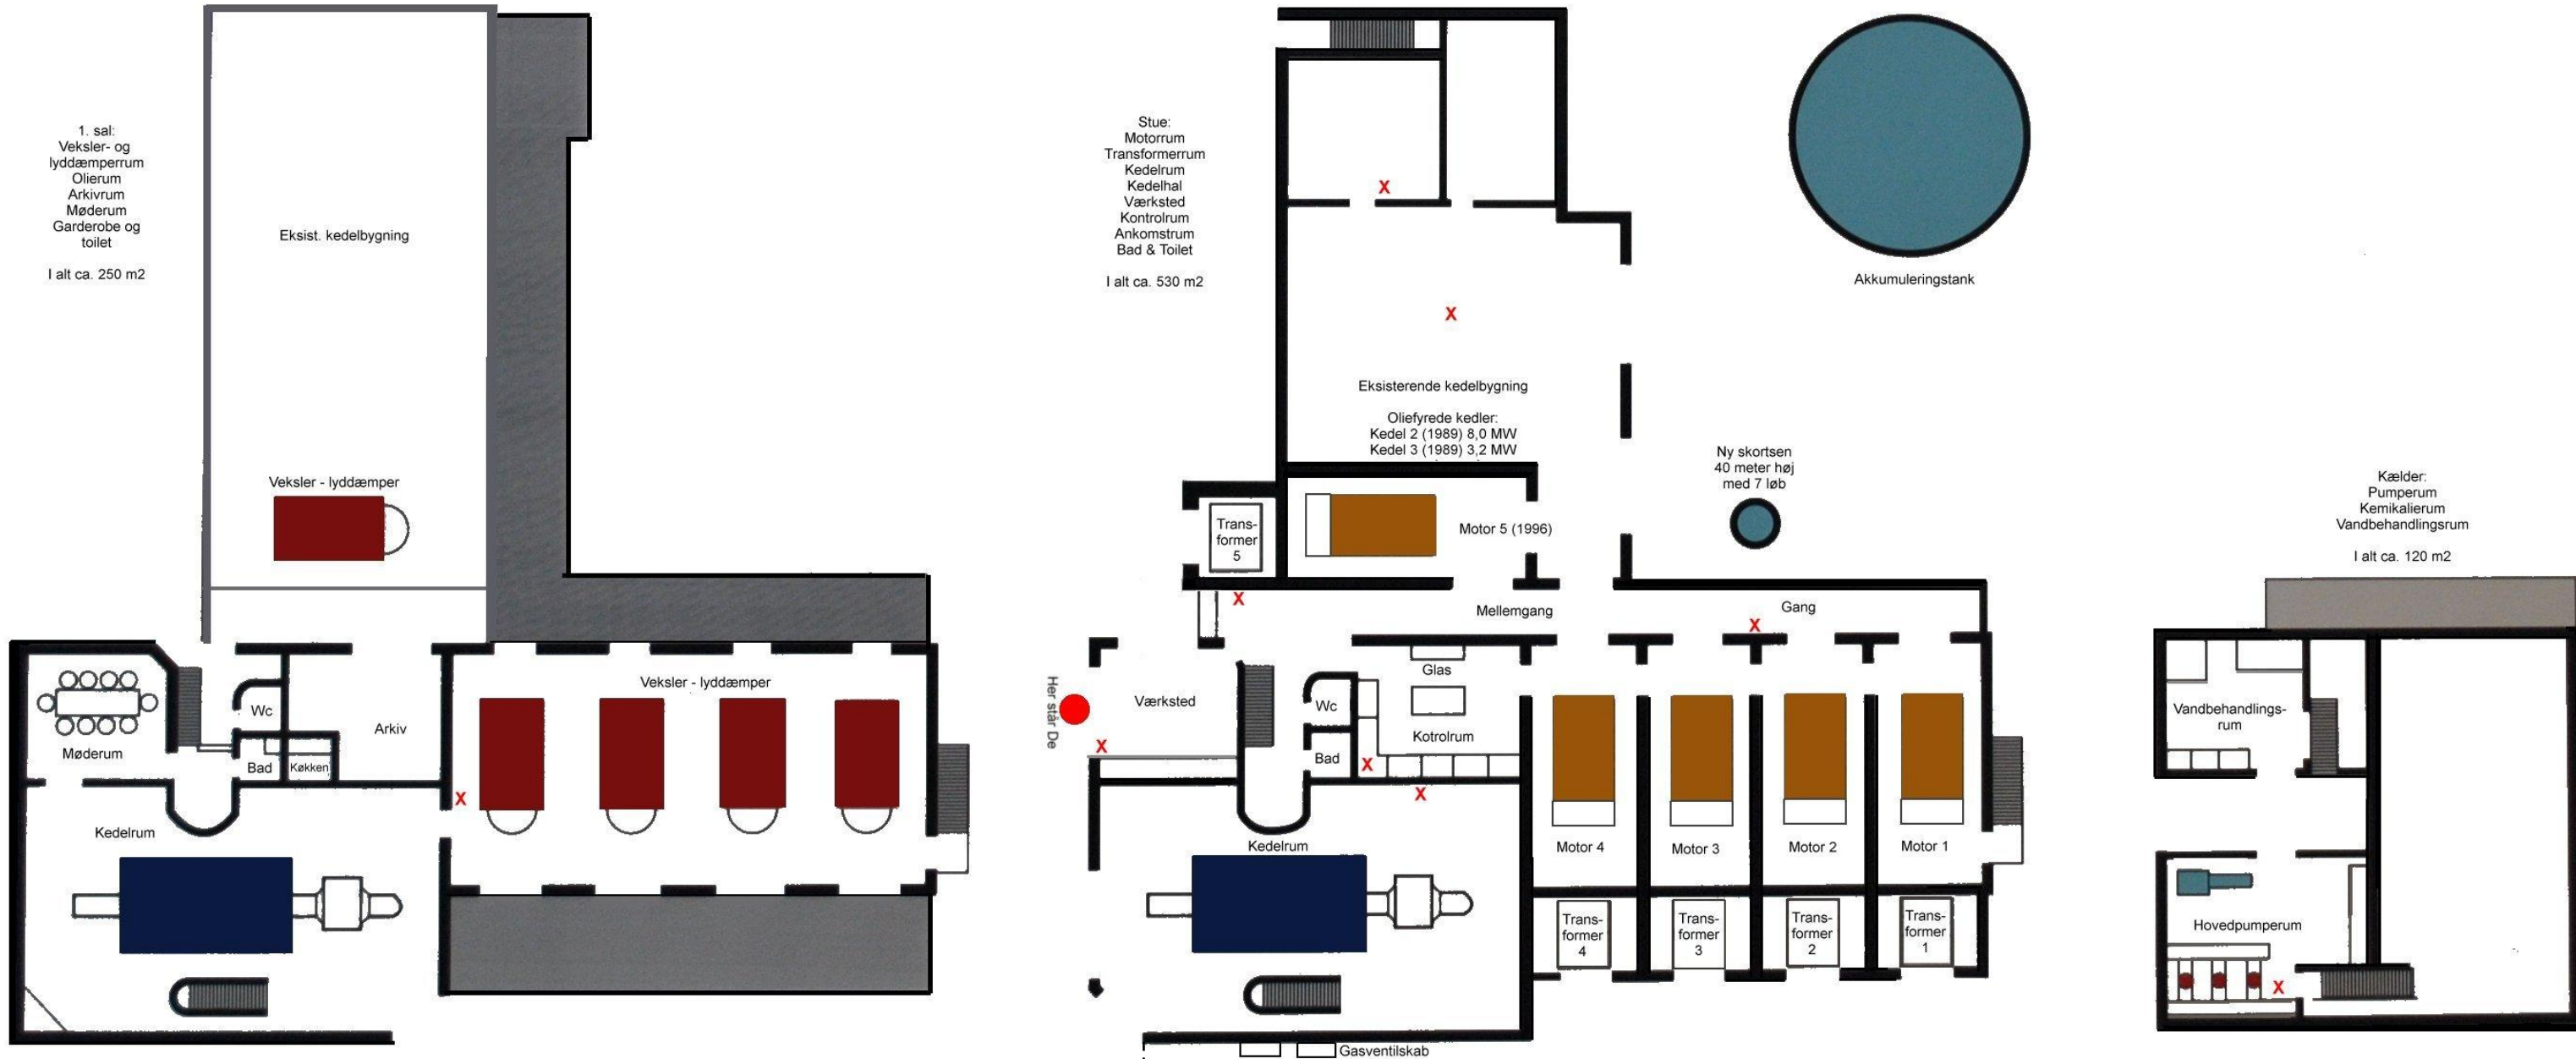


NØDPLAN

Nykøbing Sj. Varmeværk, Billesvej 8-10

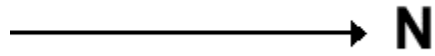

Alarm 112

- Odsherred Brandvæsen: 21789381
- Dong: 75363940
- Politi: 46351448 eller 114
- Nyk. Sj. Varmeværk Vagttlf.: 20497925

X = Brandslukningsmateriel

● = Her står De

Gitterlåge