




Nykøbing Sj.
Varmeværk

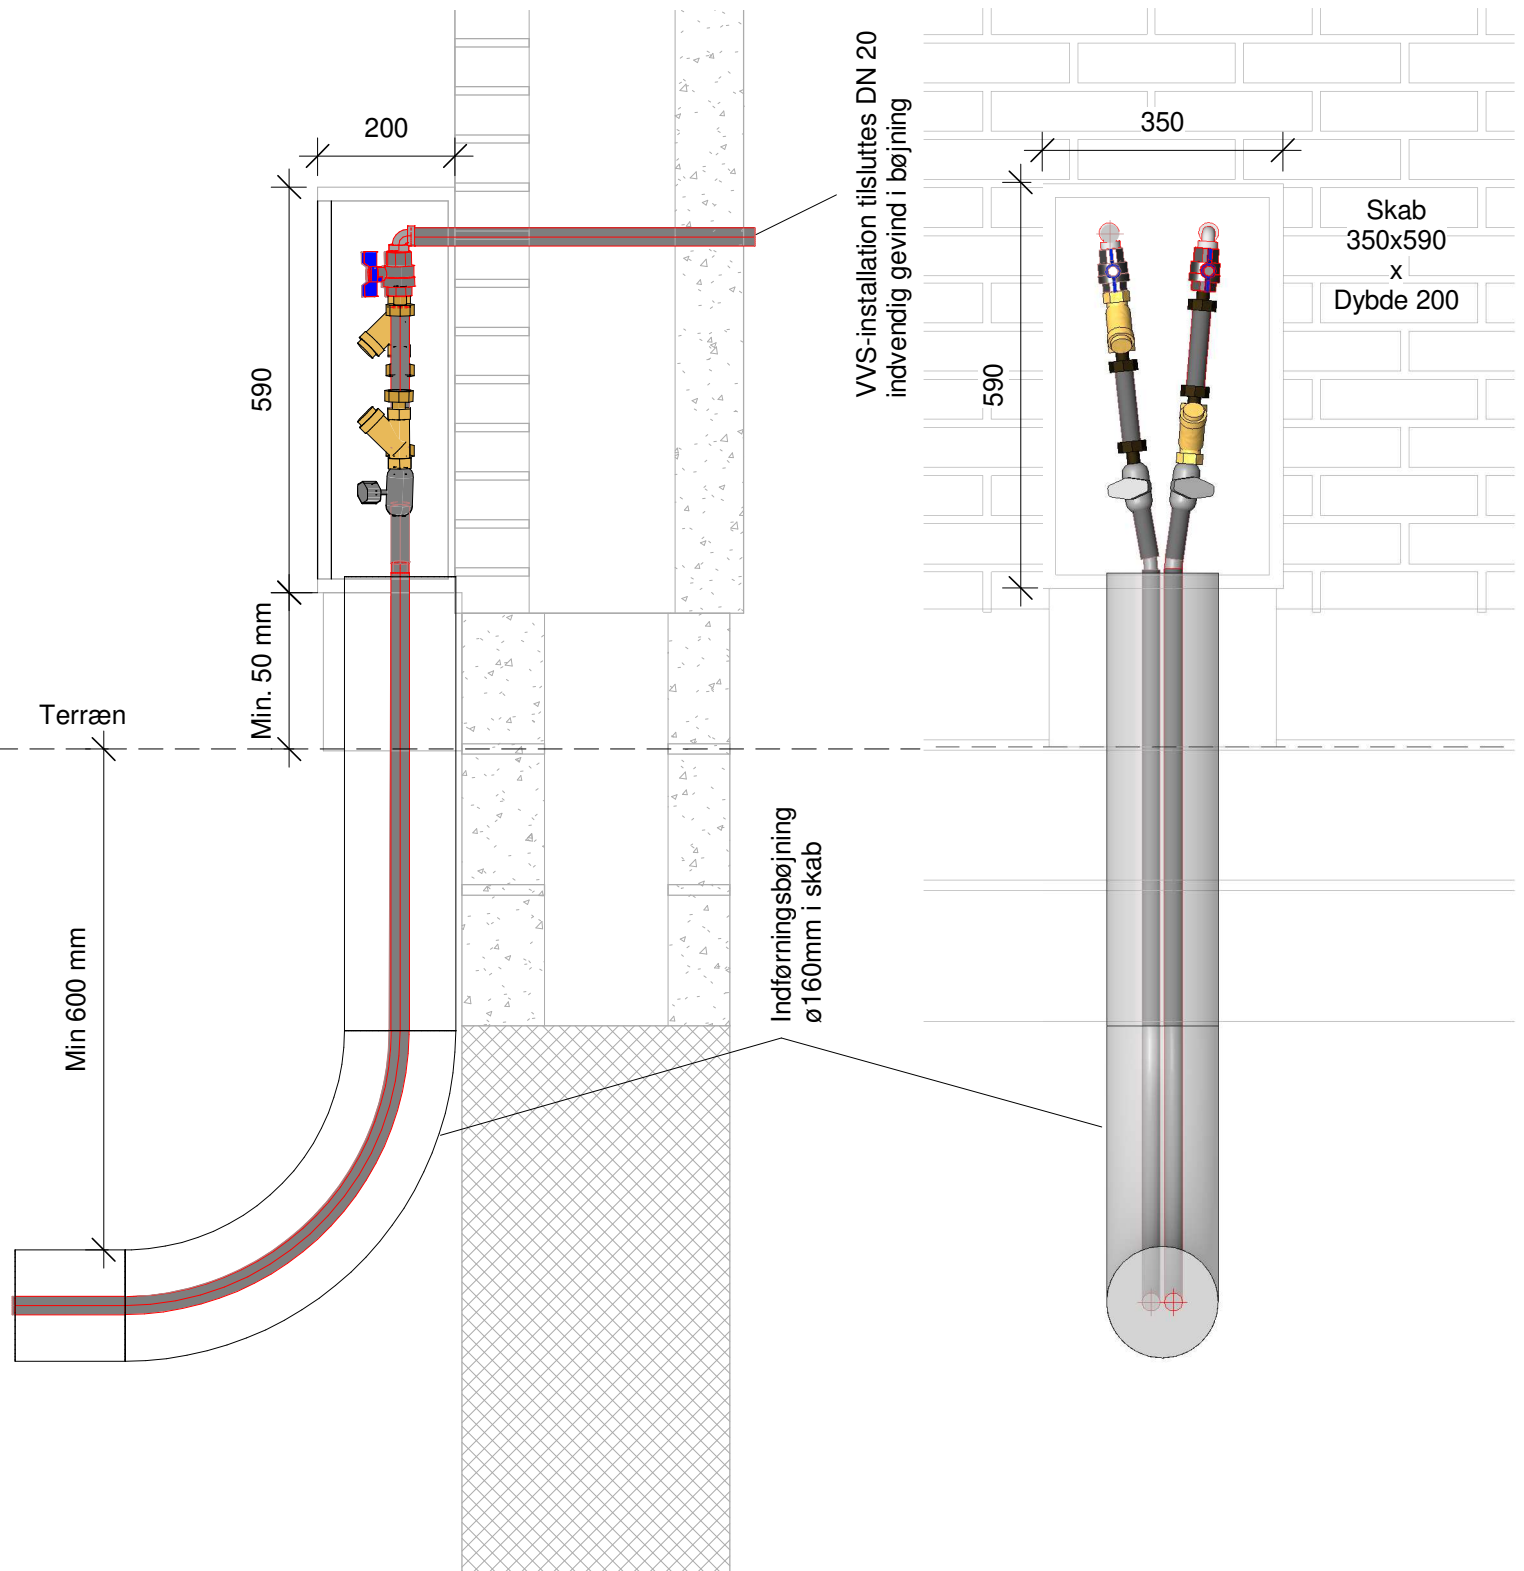

Alle mål er i mm

Udvendigt skab for fjernvarmeinstallation - Dato 13-05-2020.

Nykøbing Sj. Varmeværk, Bilesvej 8-10, Nyk. Sj. CVR 46917928. Tlf: 59911885 - Mail: info@nsfv.dk.